


PRILOGA 1

»Slika 1: nomogram za izračun višine odvodnika

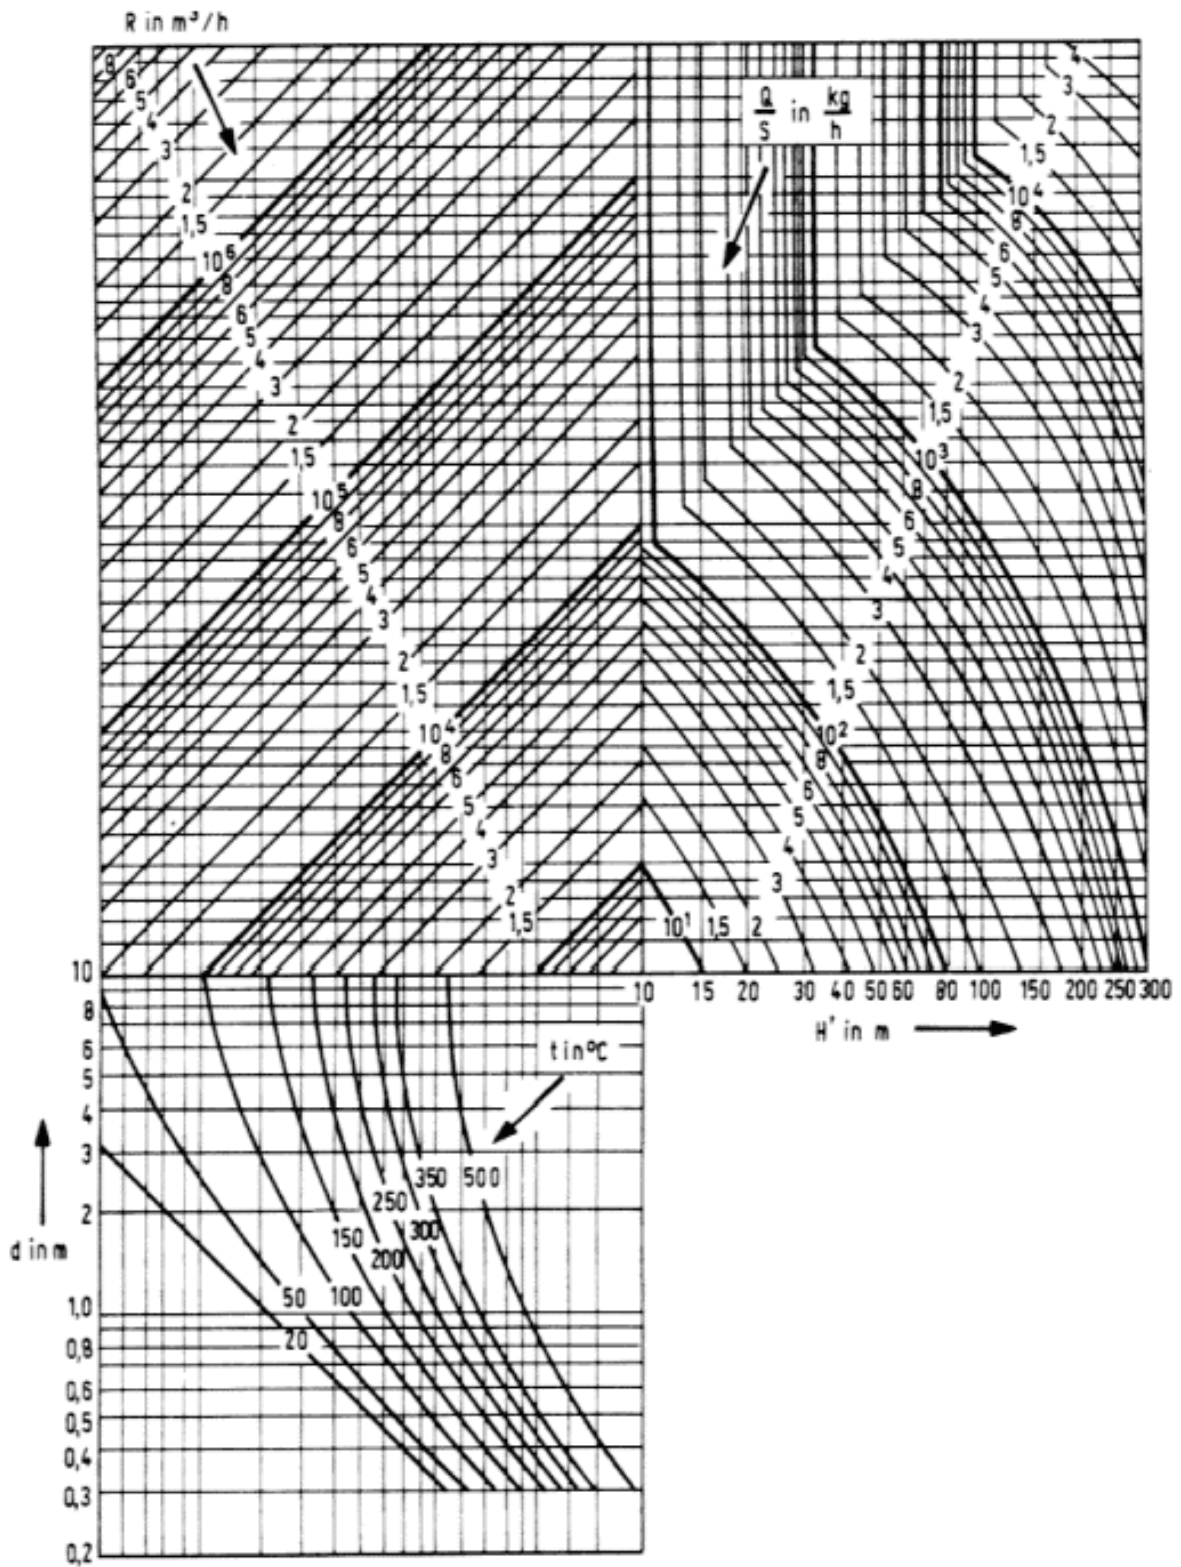

«